



โซน C : 103 ล็อค


↑
ประตูทางมวงค์วาน 1

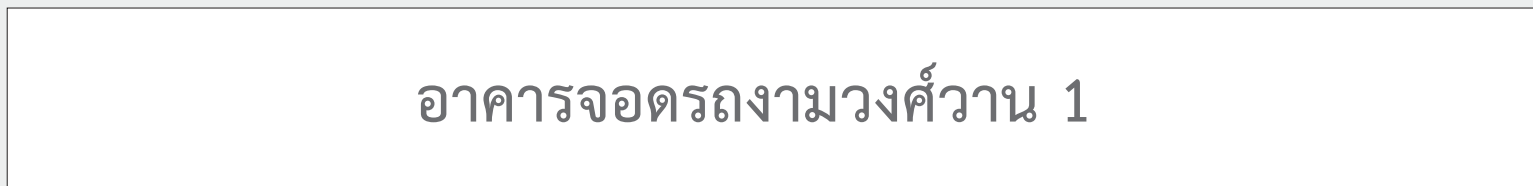

ถนน จันทรสถิตย

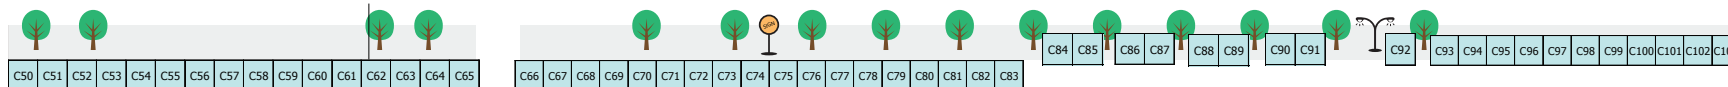


↓
ถนน สุวรรณวาจากลิกิจ

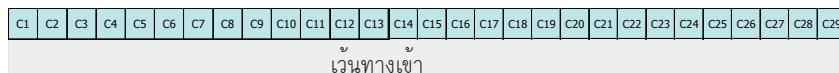


สำนักงานทรัพย์สิน



อาคารวิทยบริการ

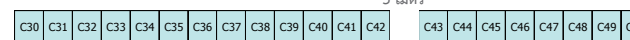

ทางเข้า
3 เมตร

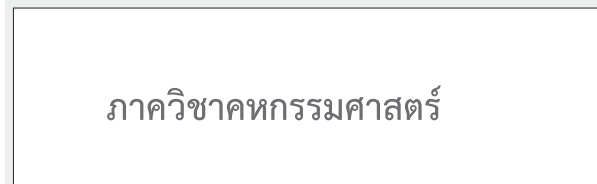

Zone D →

Zone K ↓

↓
ถนน ชูชาติกำภู

หมายเหตุ : เตินท์ 10X183 เมตร

🌳 : ต้นไม้ 🚒 : ป้าย ⚡ : เสาไฟ